


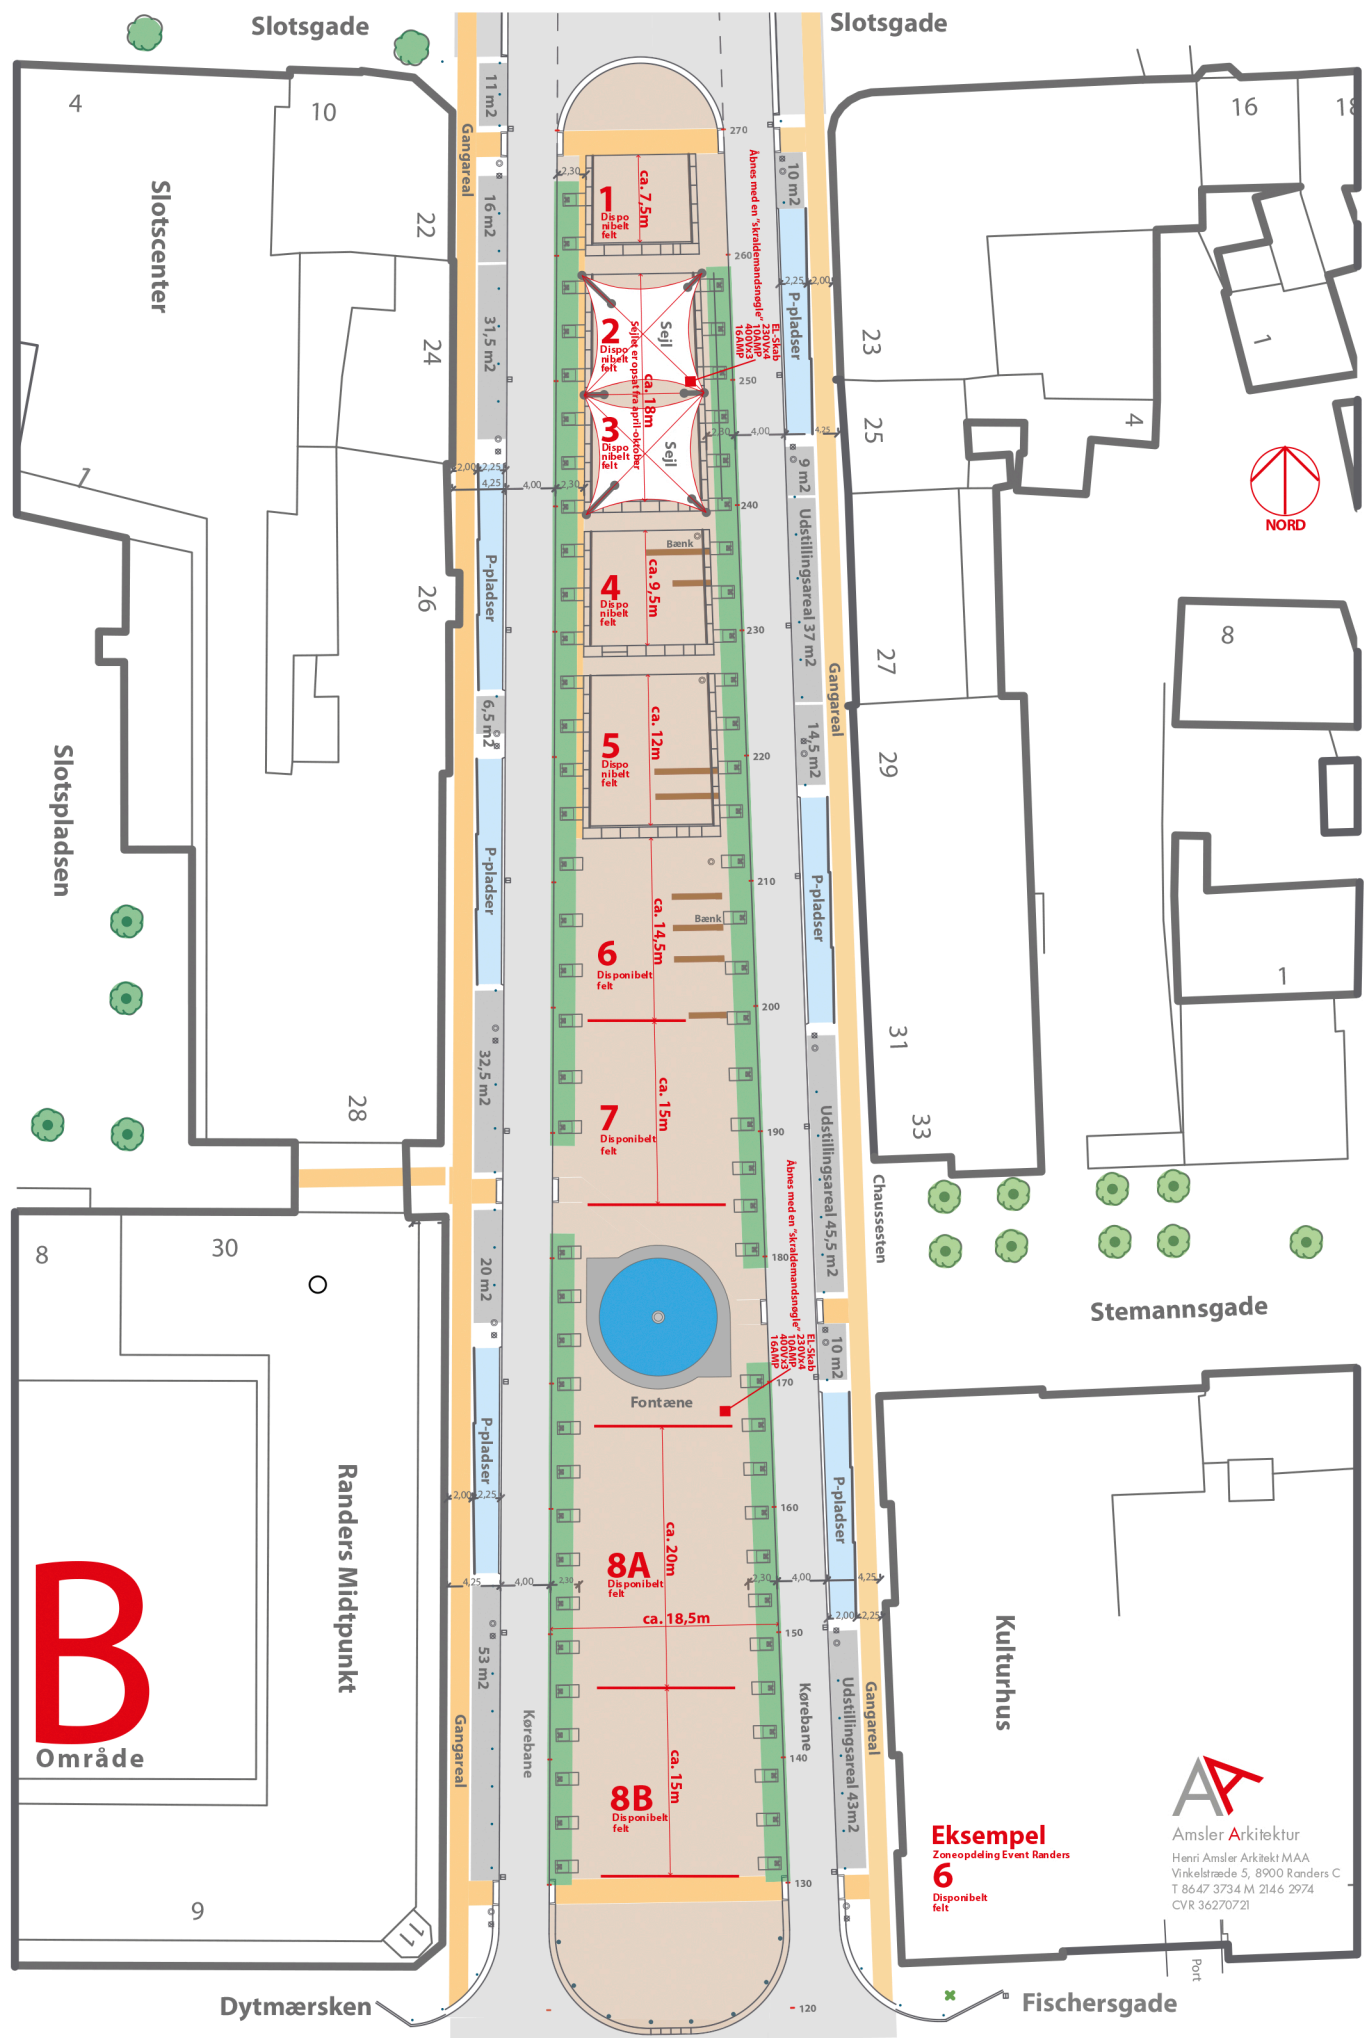

Amsler Arkitektur
Henri Amsler Arkitekt MAA
Vinkelstræde 5, 8900 Randers C
T 8647 3734 M 2146 2974
CVR 36270721

Eksempel
6
Disponibelt felt

Masterplan 2017 Randers By

Udarbejdet for Erhverv Randers / Randers City / Visit Randers / Randers Handelsråd

Byrumskort **2B** "Østervold område B"

5. april 2017 ham

0 5m 10m 15m 20m

Ved printerindstillingen "ikke skaleret" er tegningen i mål 1:600